


3.10 פרט תליית גופים כבדים (כגון: כיורים, אסלות וכו')

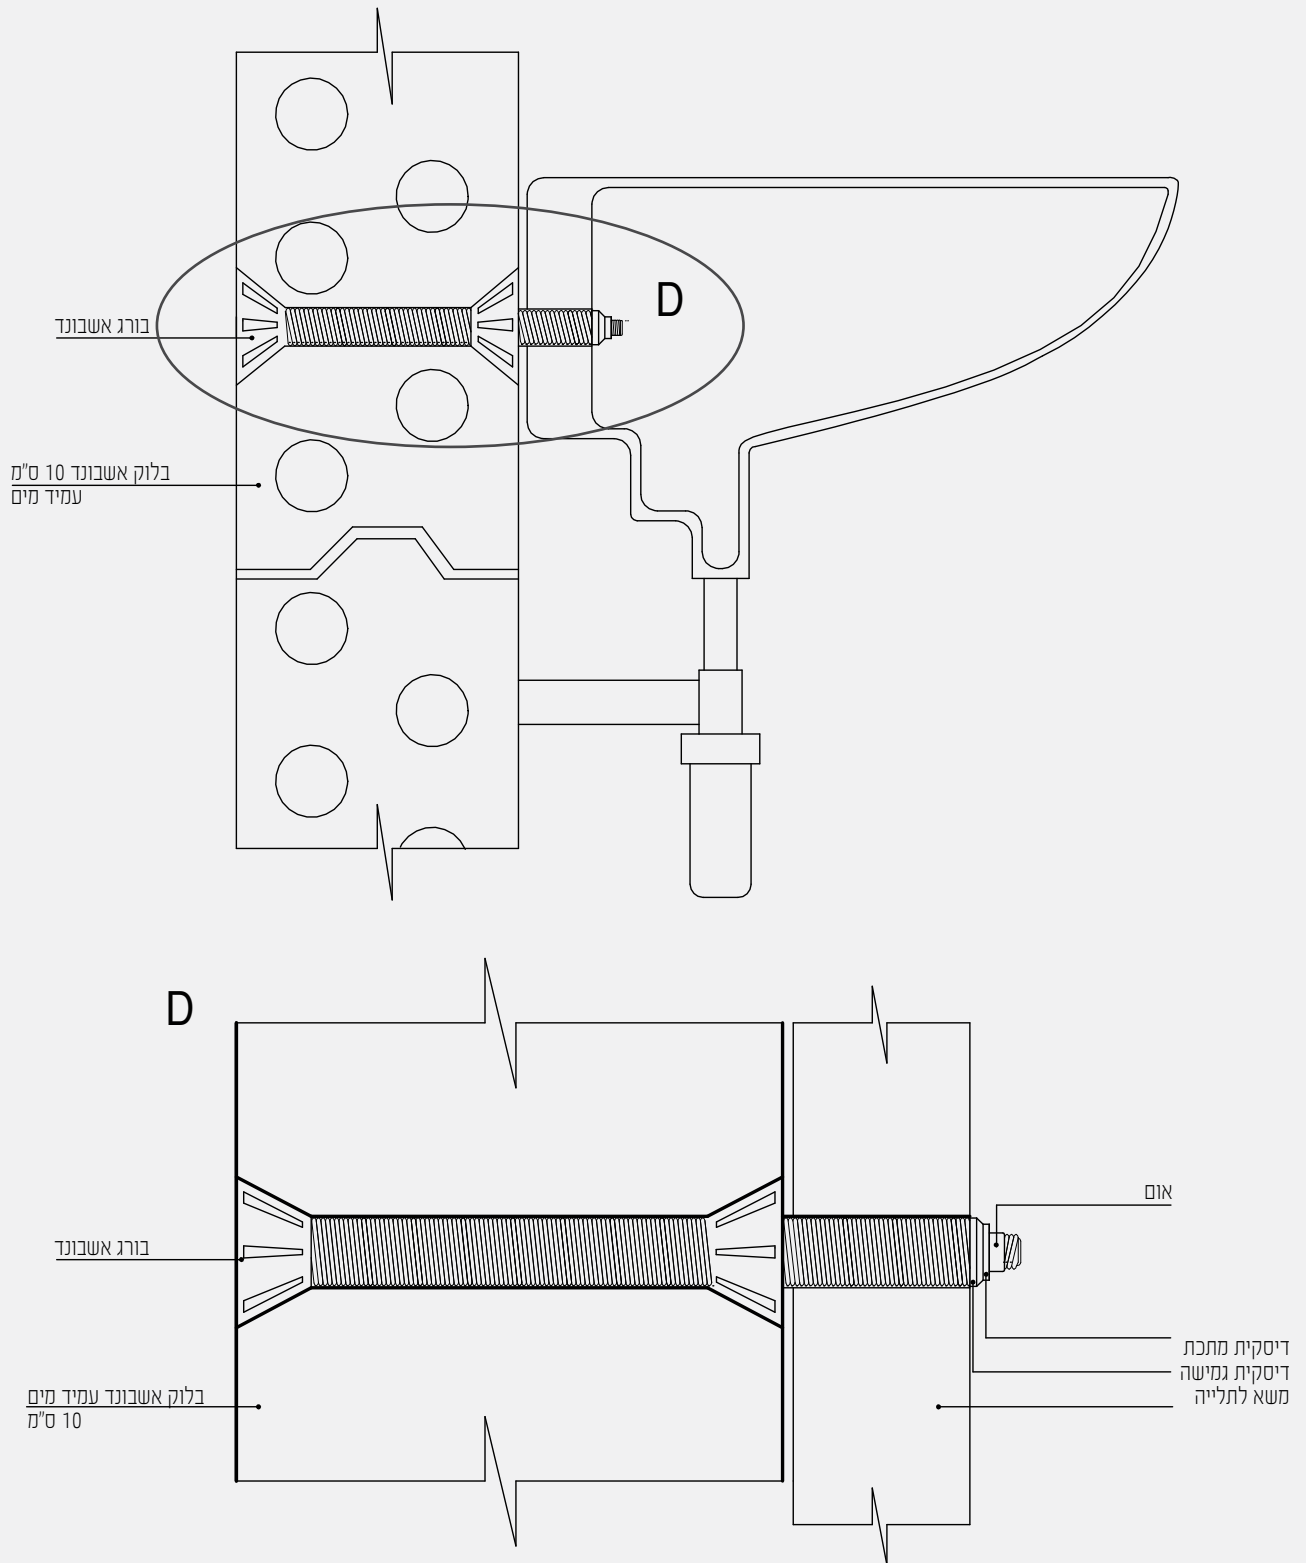

3.10.1 פרט התקנת אביזרים כבדים על קירות בלוקי אשבונד 6 ס"מ

